


POHLED JIHOZÁPADNÍ

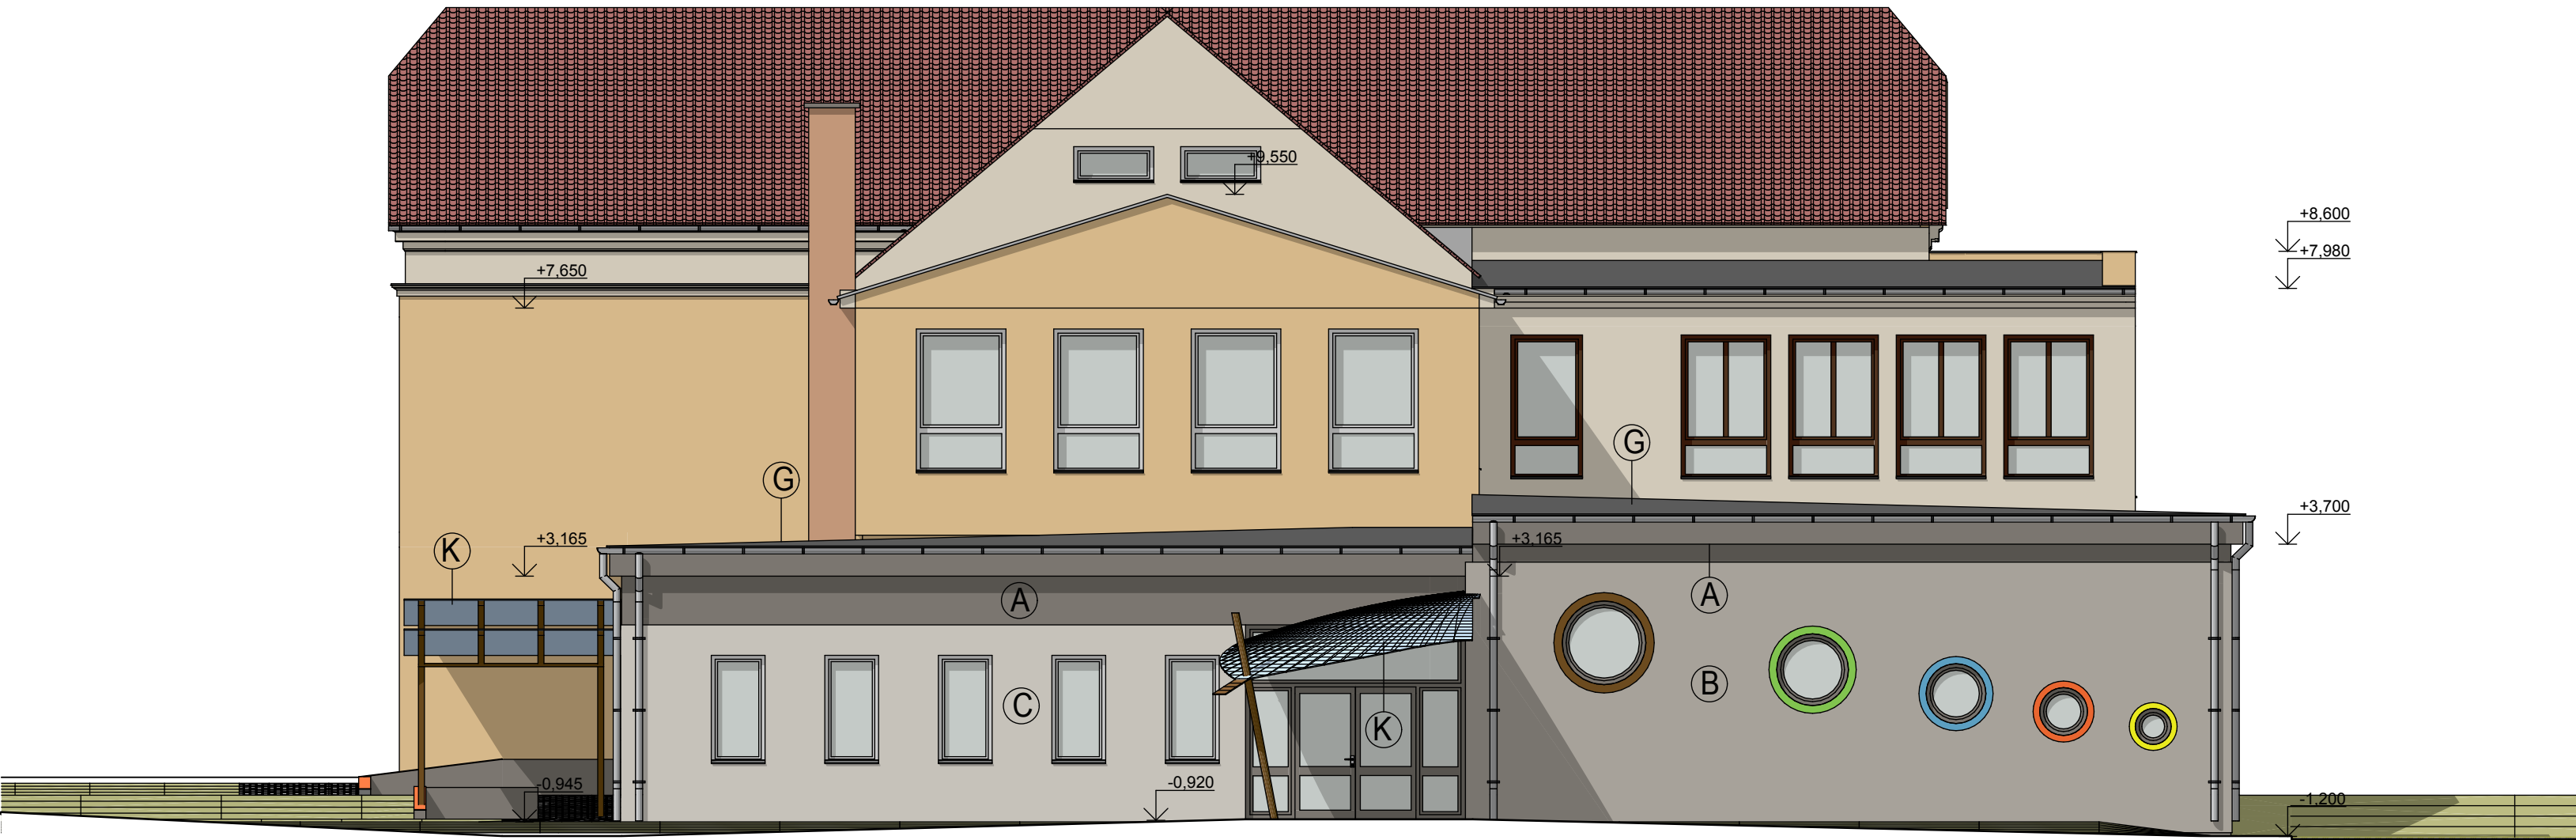

POHLED SEVEROZÁPADNÍ



LEDENDA

- A** SILIKONOVÁ PROBARVENÁ FASÁDNÍ OMÍTKA BAUMIT SILIKONTOP ŠKRÁBANÁ STRUKTURA 1,5 mm (K 1,5) - ODSŤÍN KEIM 9541
- B** SILIKONOVÁ PROBARVENÁ FASÁDNÍ OMÍTKA BAUMIT SILIKONTOP ŠKRÁBANÁ STRUKTURA 1,5 mm (K 1,5) - ODSŤÍN KEIM 9546
- C** SILIKONOVÁ PROBARVENÁ FASÁDNÍ OMÍTKA BAUMIT SILIKONTOP ŠKRÁBANÁ STRUKTURA 1,5 mm (K 1,5) - ODSŤÍN KEIM 9555
- D** OPLECHOVÁNÍ PARAPETU, NADOKENNÍCH ŘÍMS, FASÁDNÍHO PROFILU AATIKY Z TITANZINKOVÉHO PLECHU TL. 0,7 mm
- E** STŘEŠNÍ ŽLABY A SVODY Z TITANZINKOVÉHO PLECHU TL. 0,7 mm
- F** STÁVAJÍCÍ STŘEŠNÍ KRYTINA BETONOVÁ TAŠKA
- G** NOVÁ STŘEŠNÍ KRYTINA-PLOCHÁ STŘECHY PVC FÓLIE DEKPLAN 76
- H** OKENNÍ A DVEŘNÍ VÝPLNĚ Z HLINÍKOVÝCH PROFILŮ
- I** OKENNÍ VÝPLNĚ KRUHOVÉ Z DŘEVĚNÝCH PROFILŮ
- J** ZÁMEČNICKÉ VÝROBKY OPATŘENY NÁTĚREM V HNĚDÉM ODSŤÍNU
- K** ZASTŘEŠENÍ VSTUPNÍCH MARKÝZ TVRZENÝM SKLEM TL. 10 mm

Hlavní architekt		Zodpovědný projektant	Vypracoval	ATOM ATELIÉR Ing. Adrián TOMČALA Projektová a inženýrská činnost ve stavebnictví Slojanova 1542, 698 01 Veselí nad Moravou #Telefonní číslo na architekta #Email na architekta, #Webová stránka architekta #Fax na architekta	
Ing.TOMČALA		Ing.SLOVÁČEK	Ing.TOMČALA		
Místo stavby Petrov 281, Petrov / kraj Jihomoravský					
Investor #Jméno klienta Petrov 281, 696 65 Petrov					
Název stavby				Formát	6xA4
PŘÍSTAVBA VÍCEÚČELOVÉHO SÁLU A STAVEBNÍ ÚPRAVY ČÁSTI ZÁKLADNÍ ŠKOLY PETROV				Datum	07/2013
				Stupeň	DUR+DSP
				Zakázkové číslo	13-008-DSP
				Měřítko	1:100
Objekt	SO 01 PŘÍSTAVBA ZŠ				
Část	D.1.1 ARCHITEKTONICKO-STAVEBNÍ ŘEŠENÍ				
Obsah výkresu				Číslo výkresu	Pořadové číslo
POHLEDY 1 - NOVÝ STAV				D.1.1.16	