


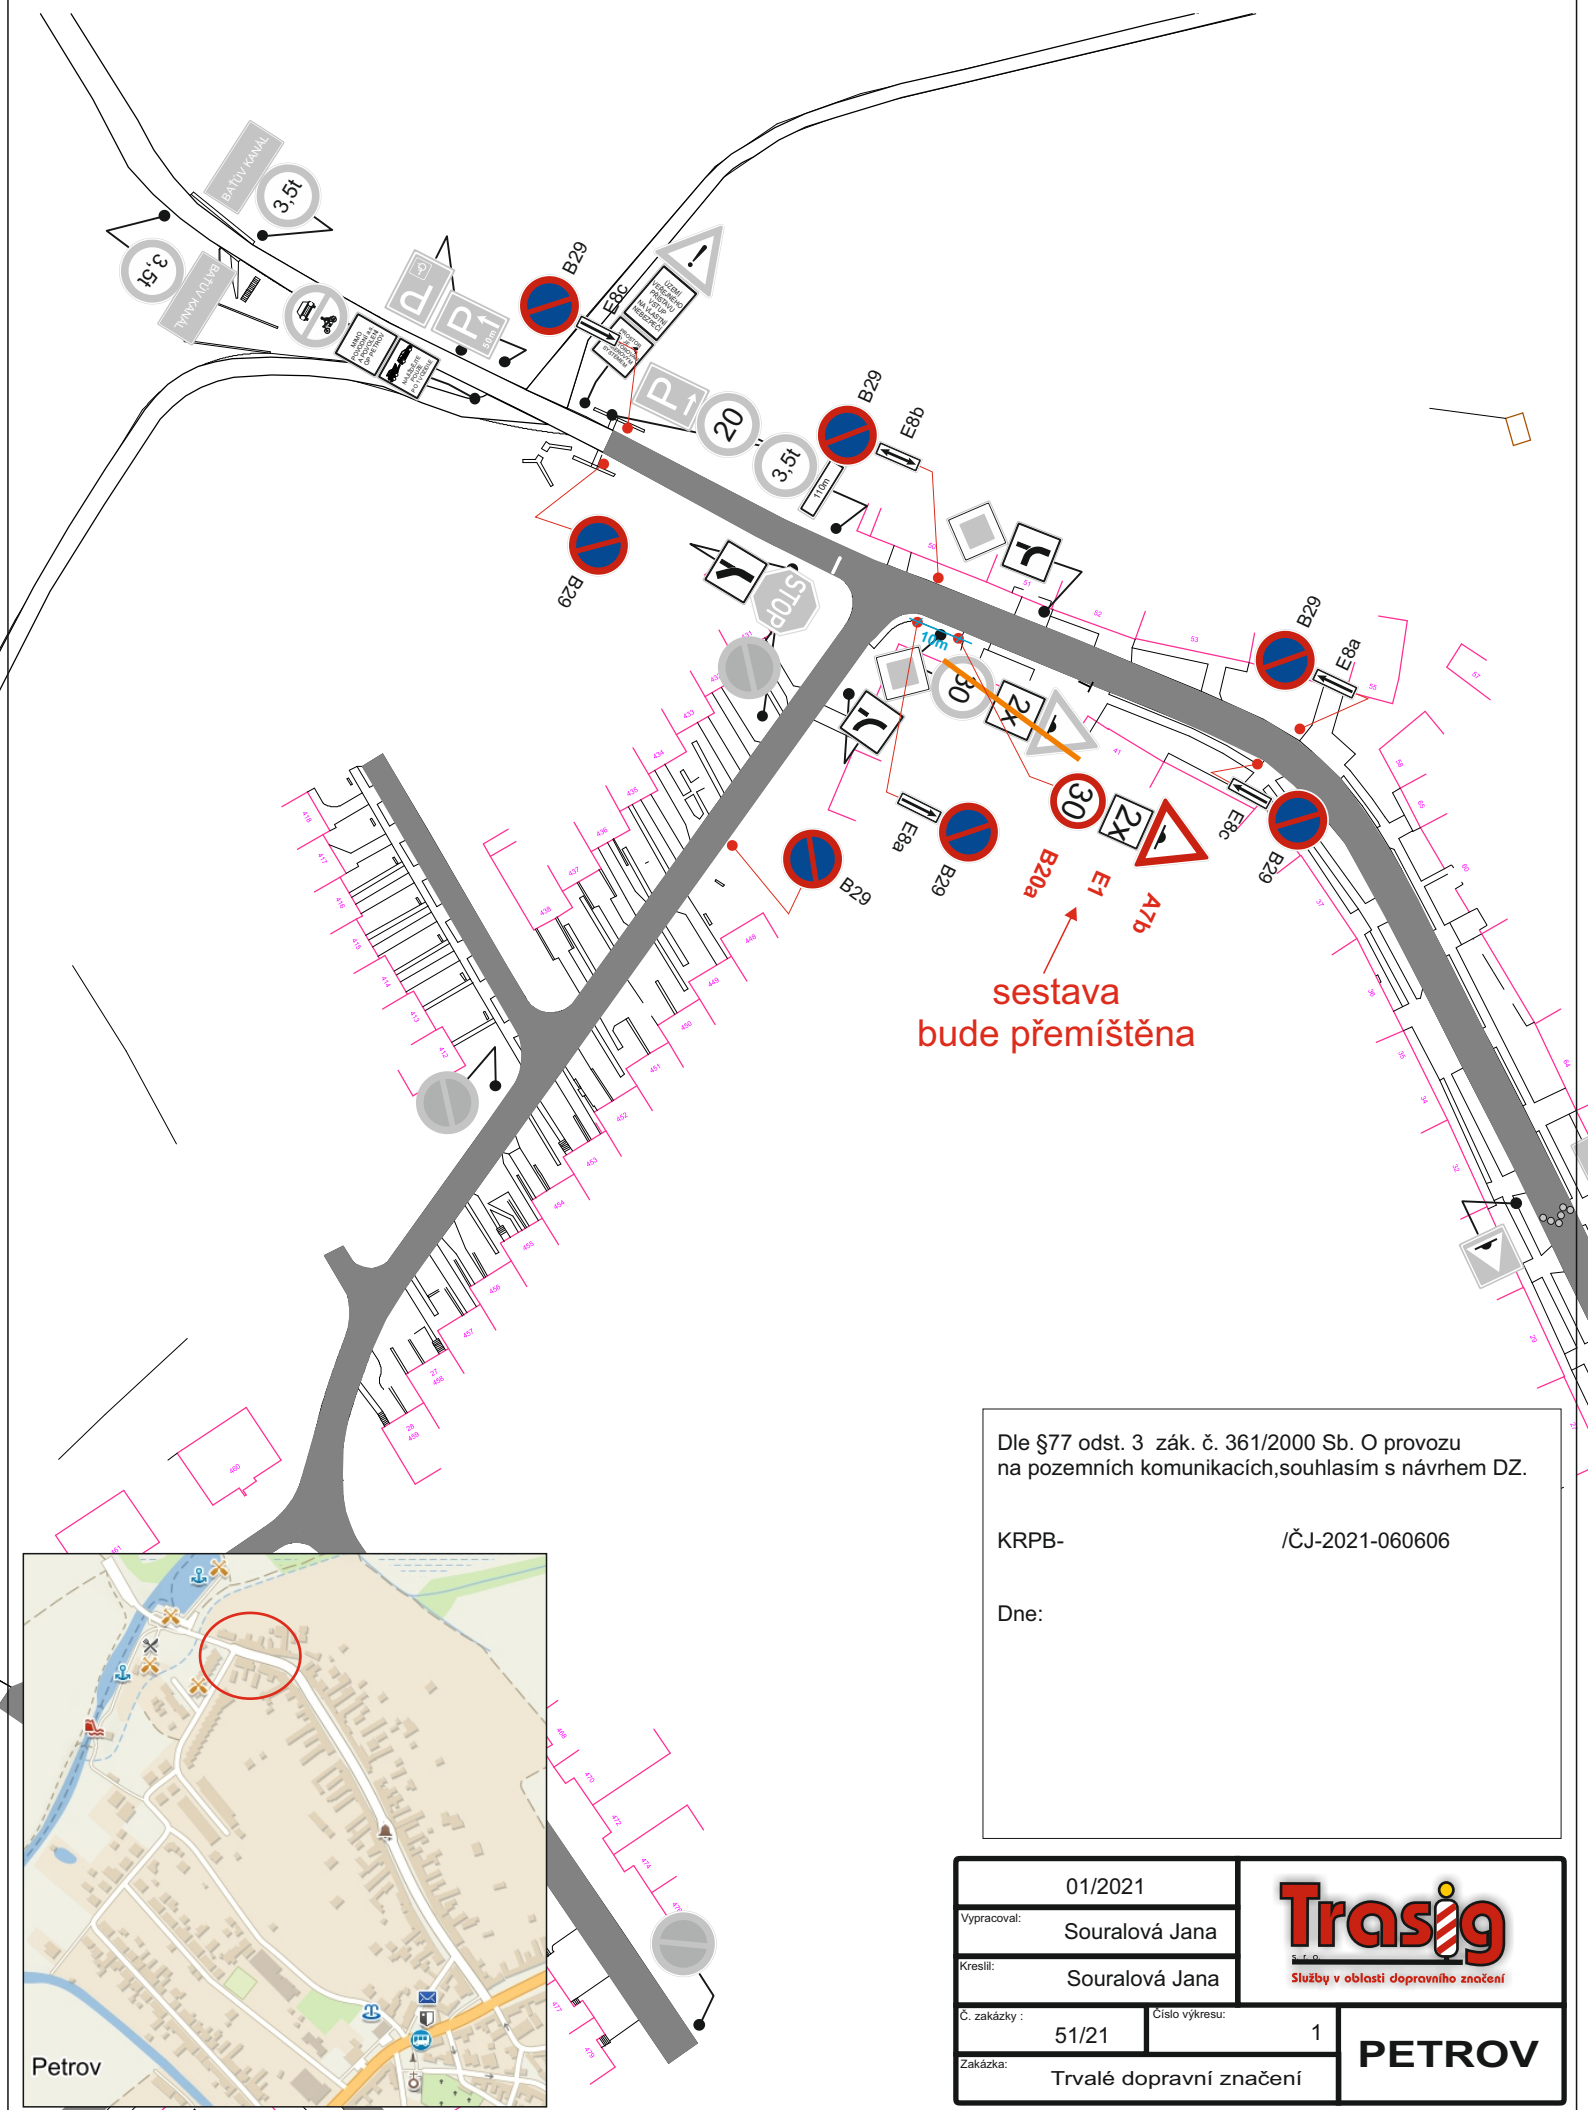

Dle §77 odst. 3 zák. č. 361/2000 Sb. O provozu na pozemních komunikacích, souhlasím s návrhem DZ.

KRPB-

/ČJ-2021-060606

Dne:

01/2021

Vypracoval: Suralová Jana

Kreslil: Suralová Jana

Č. zakázky : 51/21

Číslo výkresu: 1

Zakázka: Trvalé dopravní značení

Trasig
Služby v oblasti dopravního značení

PETROV