SITUACE PŘECHODNÉHO DOPRAVNÍHO ZNAČENÍ

I/55 SUDOMĚŘICE - PETROV, km 102,500 - 100,400 (FRÉZOVÁNÍ VOZOVKY)

LEGENDA:

- **TRVALÉ** SVISLÉ DOPRAVNÍ ZNAČENÍ
- S7 A15 – **PŘECHODNÉ** SVISLÉ DOPRAVNÍ ZNAČENÍ STANOVÍ KÚ JMK - ODBOR DOPRAVY
- S7 A15 – **PŘECHODNÉ** SVISLÉ DOPRAVNÍ ZNAČENÍ STANOVÍ MÚ HODONÍN - ODBOR DOPRAVY
- V5 – **PŘECHODNÉ** VODOROVNÉ DOPRAVNÍ ZNAČENÍ
- SSZ – MOBILNÍ SEMAFOROVÁ SOUPRAVA
- PRAC. ZÁBOR CCA 563 m

POZNÁMKA: PŘÍSTUP K NEMOVITOSTEM BUDE ZAJIŠTĚN.
POZNÁMKA: PŘECHODNÉ DOPRAVNÍ ZNAČENÍ BUDE OSAZENO DLE TP 65, 66 a 133

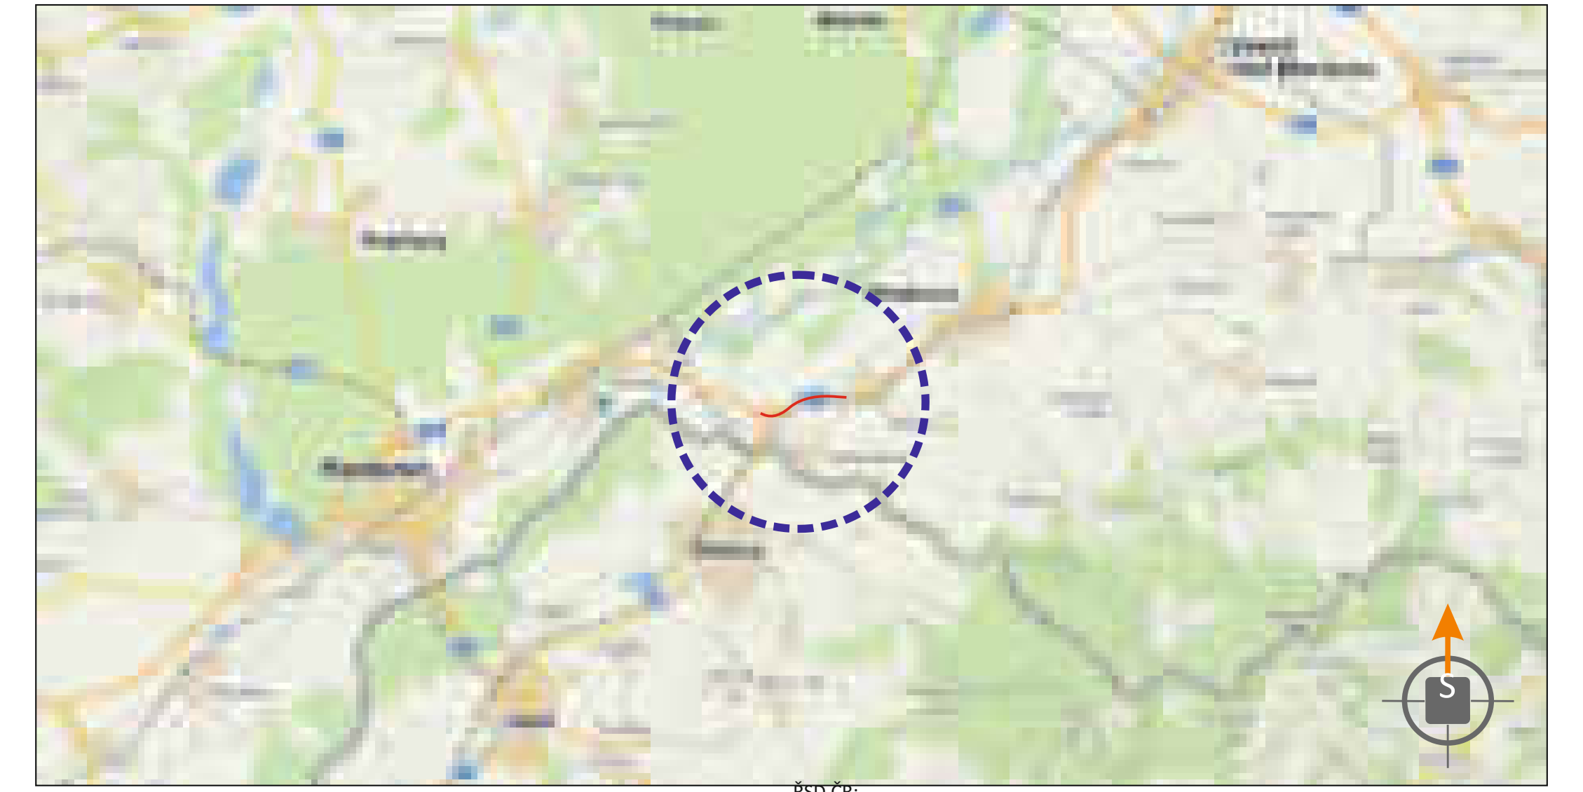

ŘSD ČR:

POTVRZENÍ PLATNOSTI DOKUMENTACE:

POLICIE ČESKÉ REPUBLIKY - DOPRAVNÍ INSPEKTORÁT HODONÍN:

- Svislé dopravní značení
- Vodorovné dopravní značení
- Provizorní dopravní značení
- Projektování dopravního značení

DOKA, s.r.o., provozovna: Na návsi 11/5, Holásky, 620 00 Brno, IČ: 63471752, DIČ: CZ63471752, e-mail: info@dokadz.cz, www.dokadz.cz, mob.: 603 881 905

VEDOUCÍ PROJEKTANT	Aleš TESAŘ
ZODPOVĚDNÝ PROJEKTANT	Bc. Jakub LACH
VYPRACOVAL	Jiří HÁJEK
KRESLIL	Jiří HÁJEK
KONTROLOVAL	Aleš TESAŘ

DOKA, s.r.o.
Na návsi 11/5, Holásky, 620 00 Brno
IČ: 63471752, DIČ: CZ63471752
e-mail: info@dokadz.cz
www.dokadz.cz mob.: 603 881 905

KRAJ: JIHOMORAVSKÝ
OKRES: HODONÍN
KÚ: HODONÍN, ROHATEC

STAVBA:

I/55 SUDOMĚŘICE - PETROV, km 102,500 - 100,400
FRÉZOVÁNÍ VOZOVKY (ÚSEK 1)

DATUM	09/2022
FORMÁT	11x A4
MĚŘÍTKO	-----------
ÚČEL	RDS
ČÍS. ZAKÁZKY	PDZ - 119
ARCHIVNÍ ČÍS.	2022 - 134
ČÍS. SOUPRAVY	
ČÍS. PŘÍLOHY	IA

NÁZEV VÝKRESU:

SITUACE PŘECHODNÉHO DOPRAVNÍHO ZNAČENÍ