


SITUACE PŘECHODNÉHO DOPRAVNÍHO ZNAČENÍ
I/55 SUDOMĚŘICE - PETROV, km 102,500 - 100,400 (FRÉZOVÁNÍ VOZOVKY)

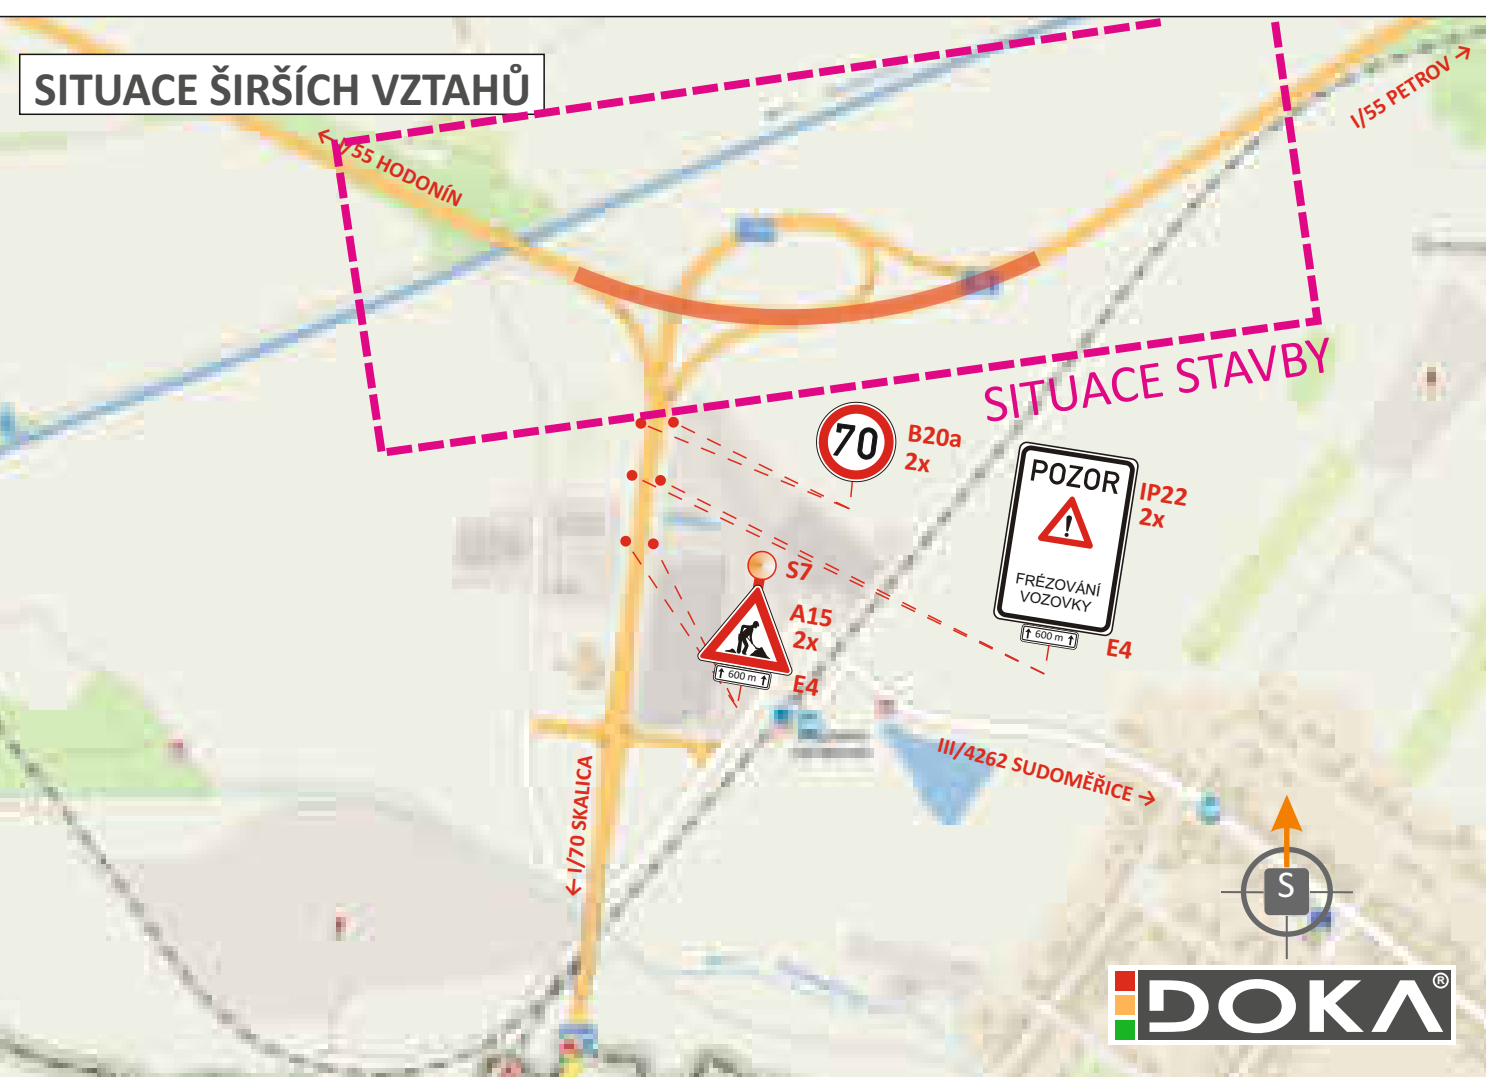


SITUACE ŠIRŠÍCH VZTAHŮ



LEGENDA:

- TRVALÉ SVISLÉ DOPRAVNÍ ZNAČENÍ
- PŘECHODNÉ SVISLÉ DOPRAVNÍ ZNAČENÍ STANOVÍ KÚ JMK - ODBOR DOPRAVY
- PŘECHODNÉ SVISLÉ DOPRAVNÍ ZNAČENÍ STANOVÍ MÚ HODONÍN - ODBOR DOPRAVY
- FRÉZOVÁNÍ VOZOVKY O DÉLCE CCA 564 m

POZNÁMKA: PŘECHODNÉ DOPRAVNÍ ZNAČENÍ BUDE OSAZENO DLE TP 65 a 66
POZNÁMKA: FRÉZA BUDE V DOPROVODU PRACOVNÍKŮ RÁDNĚ PROSKOLENÝCH O BEZPEČNOSTI A PLYNULOSTI SILNIČNÍHO PROVOZU

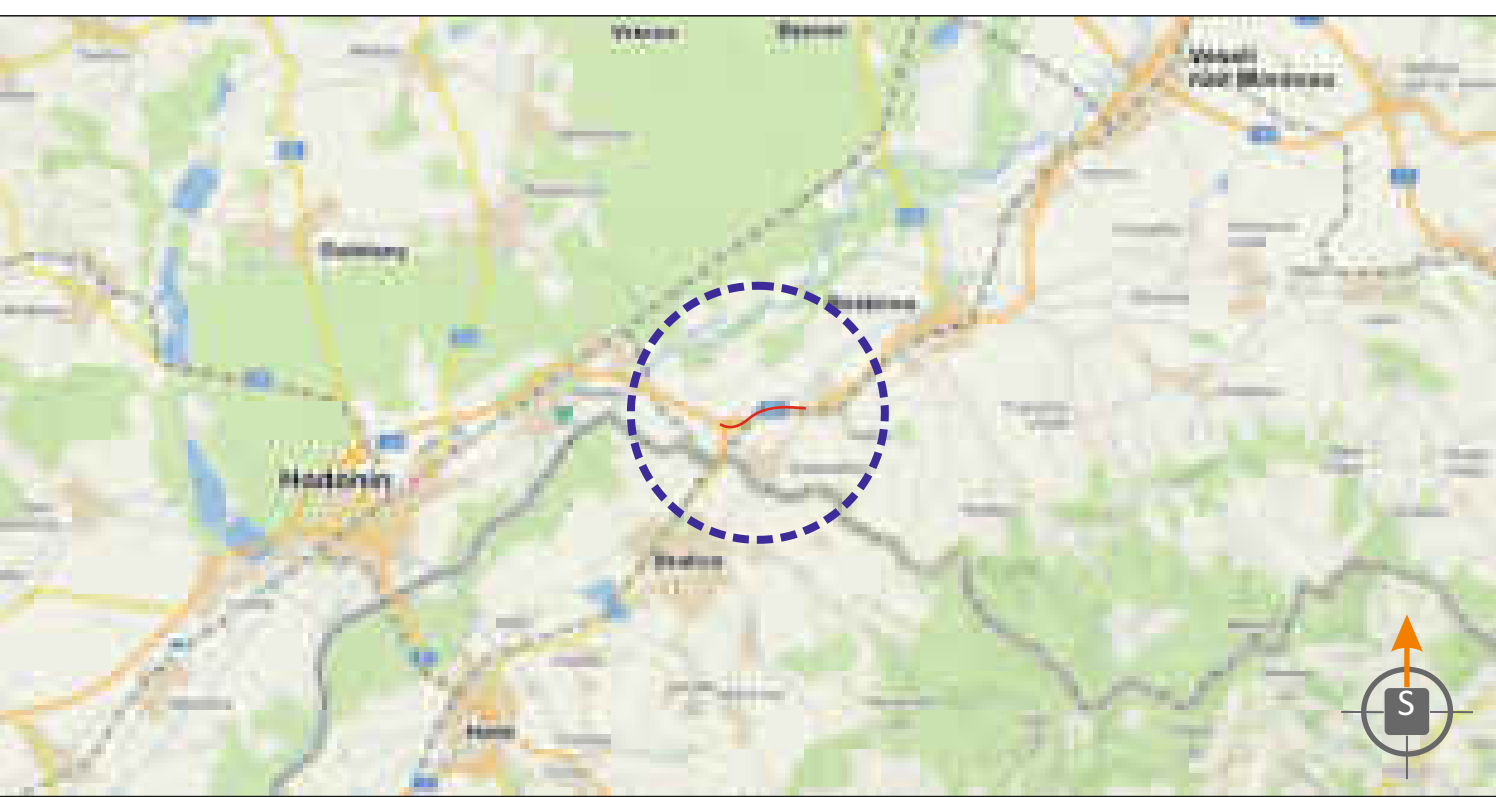

POTVRZENÍ PLATNOSTI DOKUMENTACE: RSD ČR:
POLICE ČESKÉ REPUBLIKY - DOPRAVNÍ INSPEKTORÁT HODONÍN:

DOKA s.r.o., provozovna: Na návsi 11/5, Holásky, 620 00 Brno, IČ: 63471752, DIČ: CZ63471752, e-mail: info@dokadz.cz, www.dokadz.cz, mob.: 603 881 905

- Svislé dopravní značení
- Vodorovné dopravní značení
- Provizorní dopravní značení
- Projektování dopravního značení

VEDOUČÍ PROJEKTANT	Aleš TESAŘ		DOKA s.r.o.
ZODPOVĚDNÝ PROJEKTANT	Bc. Jakub LACH		Na návsi 11/5, Holásky, 620 00 Brno
VYPRACOVAL	Jiří HÁJEK		IČ: 63471752, DIČ: CZ63471752
KRESLIL	Jiří HÁJEK		e-mail: info@dokadz.cz
KONTROLOVAL	Aleš TESAŘ		www.dokadz.cz mob.: 603 881 905
KRAJ: JIHOHMORAVSKÝ	OKRES: HODONÍN	KÚ: SUDOMĚŘICE, PETROV U HODONÍN	DATUM
STAVBA:			09/2022
			FORMÁT
			6x A4
			MĚŘÍTKO

			ÚČEL
			RDS
			ČÍS. ZAKÁZKY
			PDZ - 119
			ARCHIVNÍ ČÍS.
			2022 - 134
NÁZEV VÝKRESU:			ČÍS. SOUPRAVY
SITUACE PŘECHODNÉHO DOPRAVNÍHO ZNAČENÍ			III