



SITUACE PŘECHODNÉHO DOPRAVNÍHO ZNAČENÍ
I/55 SUDOMĚŘICE - PETROV, km 102,500 - 100,400 (POKLÁDKA POVRCHU) - ÚSEK 4

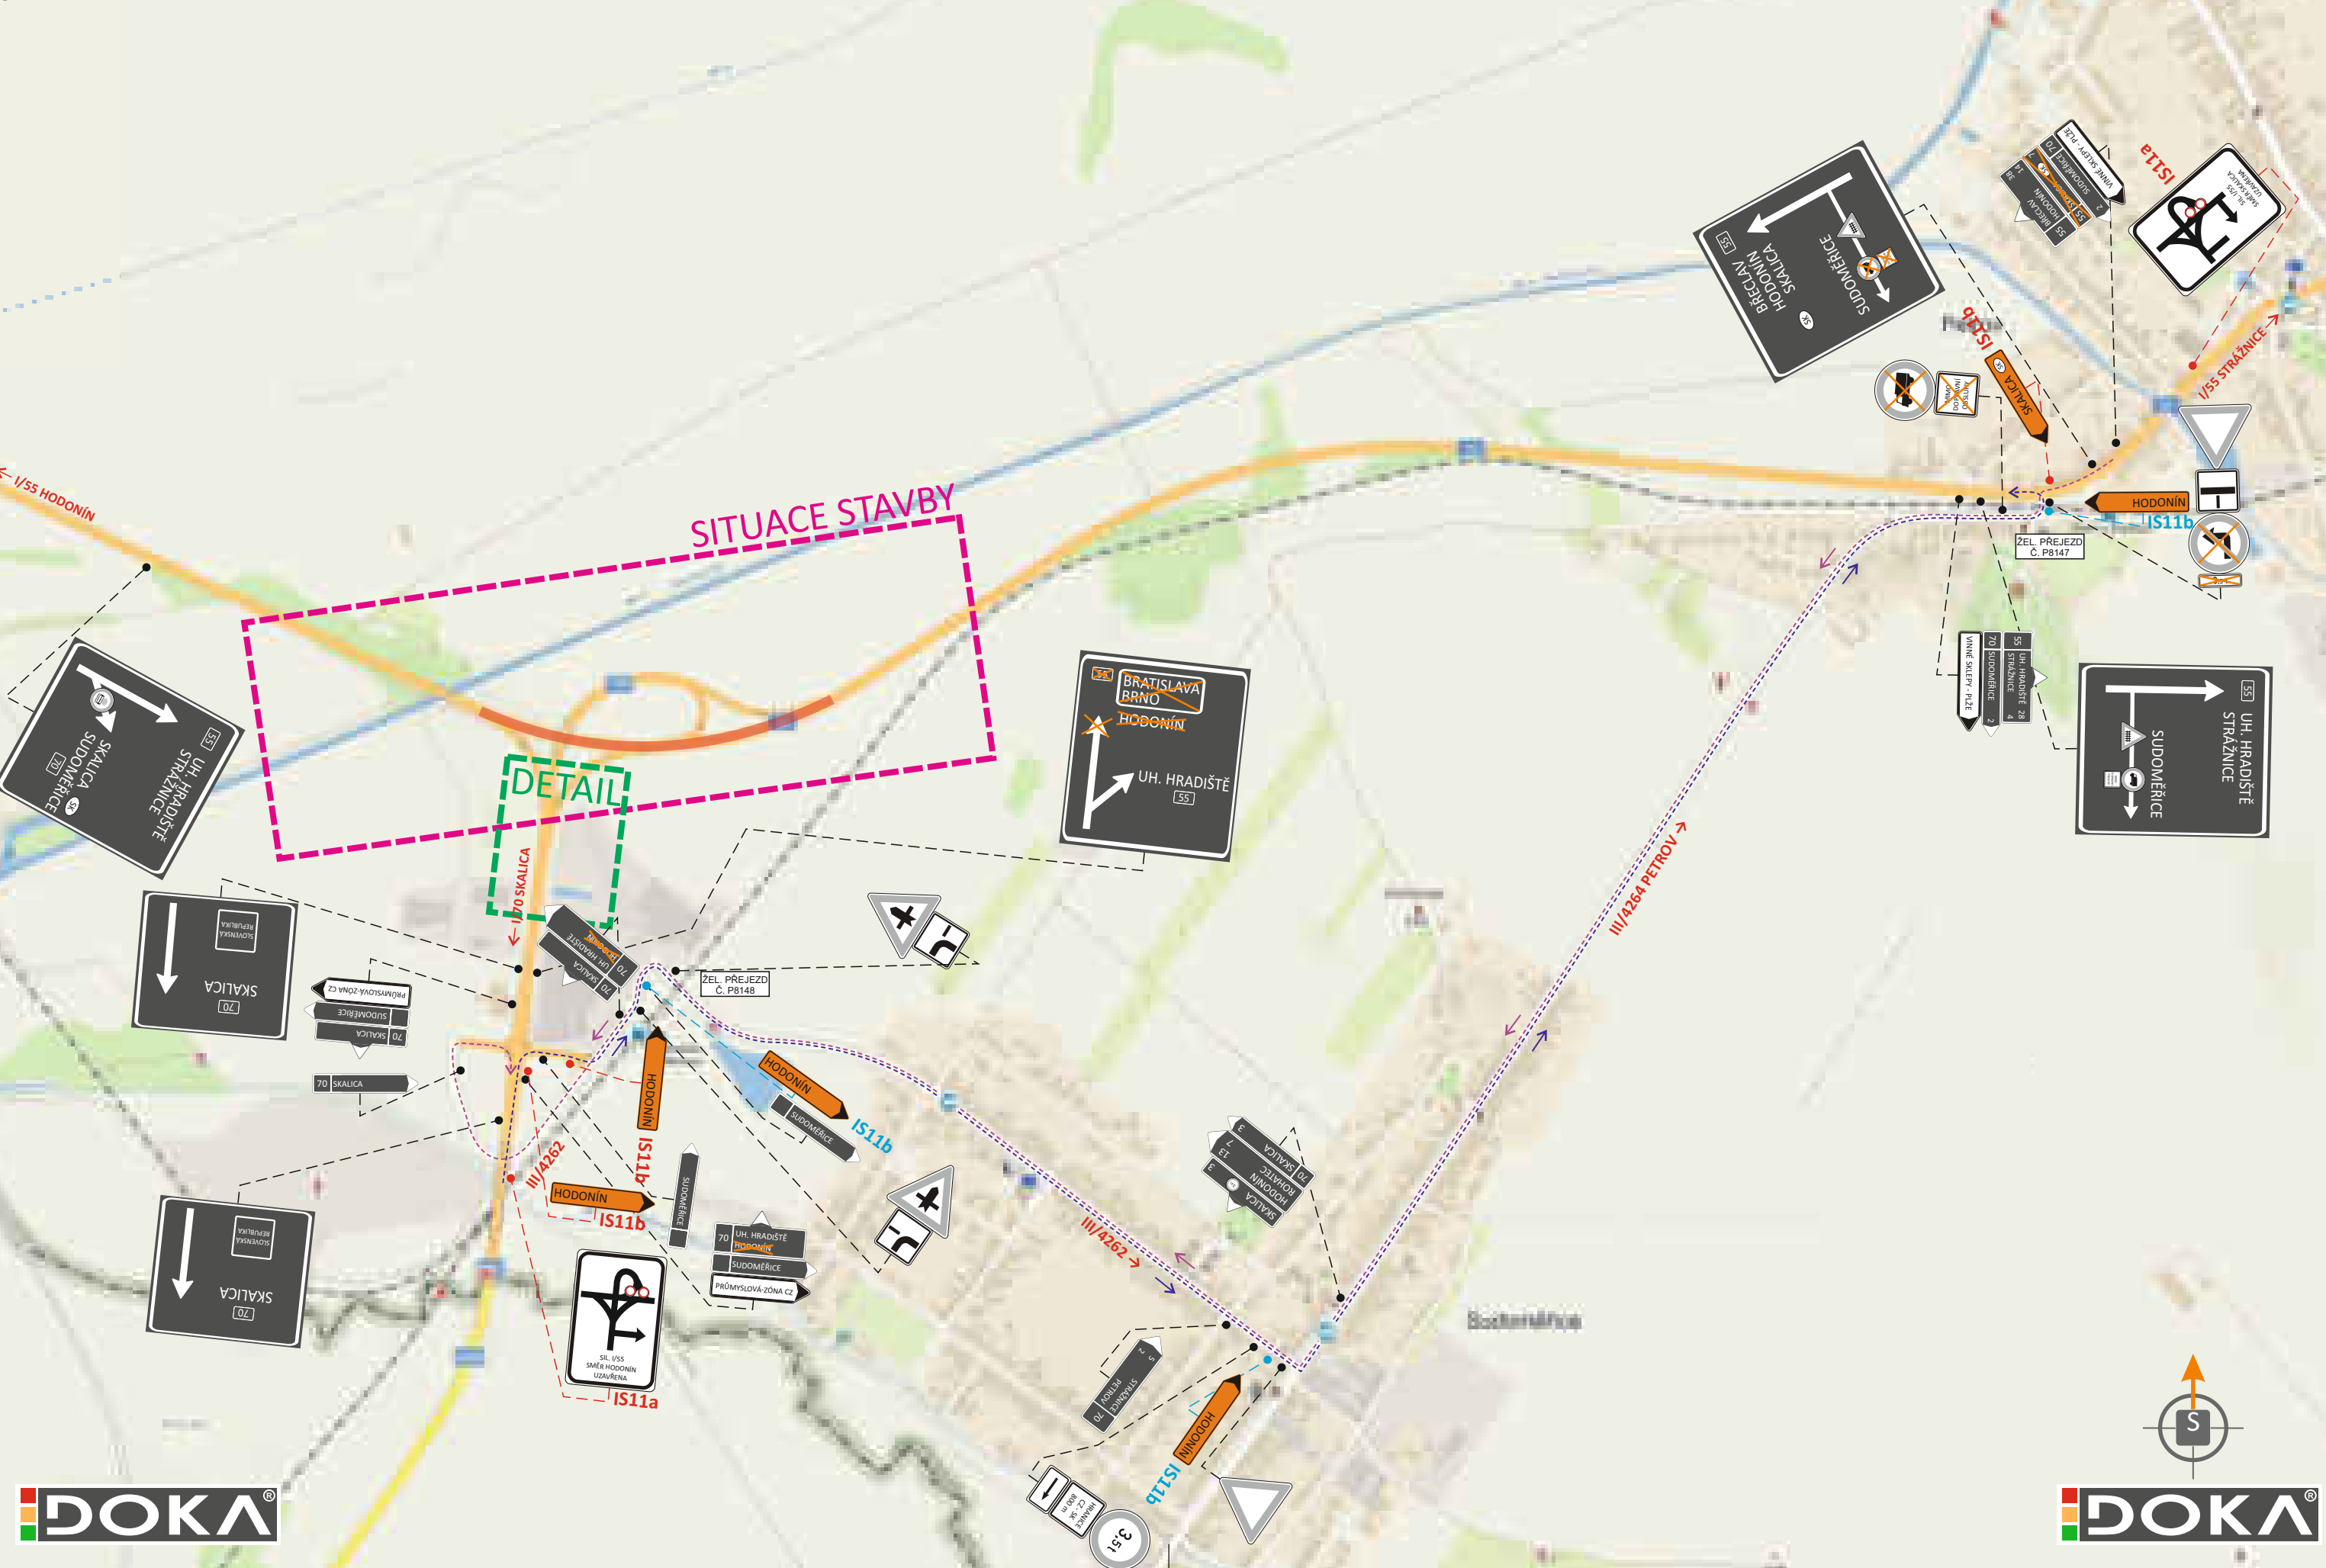

OBJÍZDNÁ TRASA



DETAIL

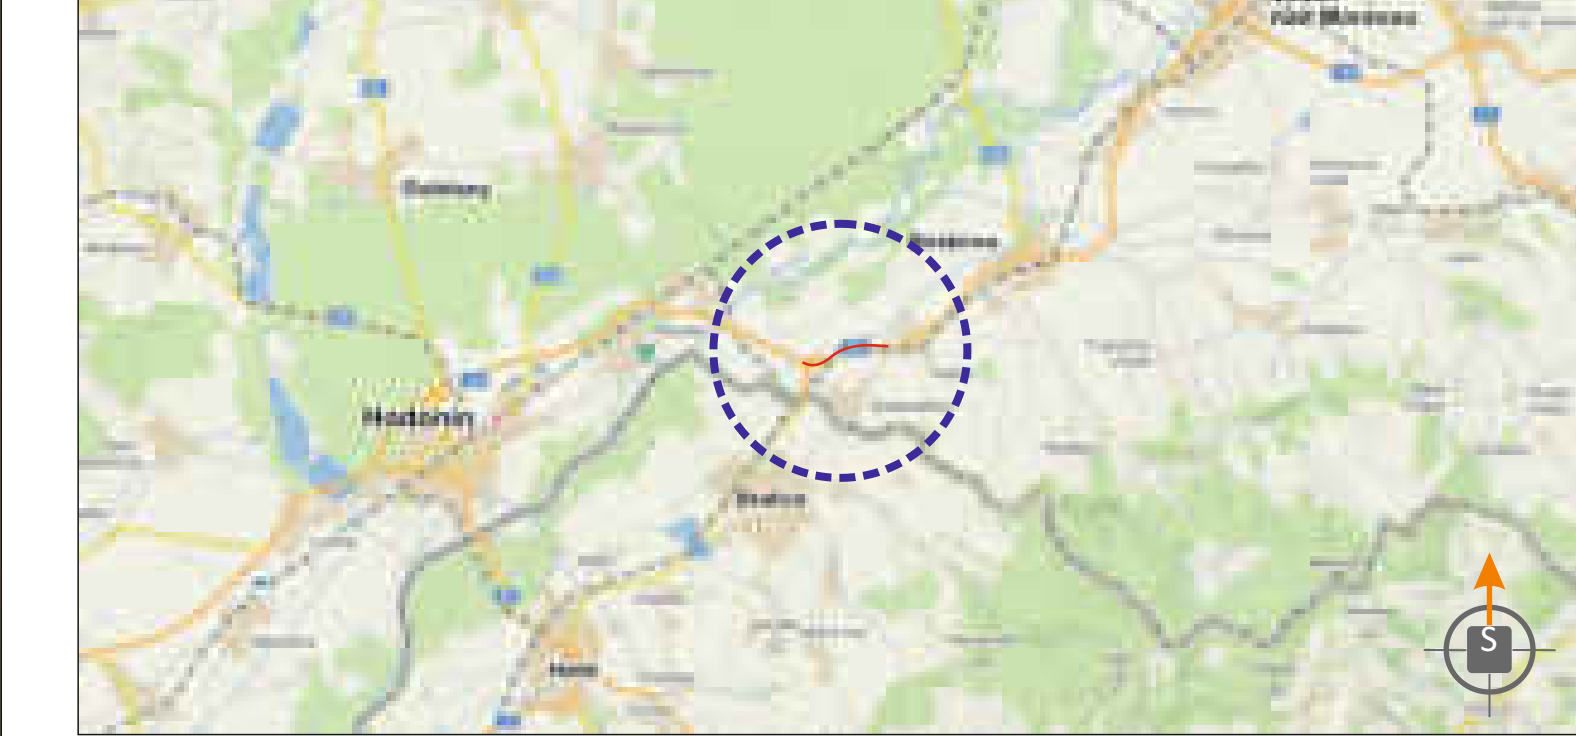

POTVRZENÍ PLATNOSTI DOKUMENTACE:	ŘSD ČR:
POLICE ČESKÉ REPUBLIKY - DOPRAVNÍ INSPEKTORÁT HODONÍN:	

DOKA DOKA, s.r.o., provozovna: Na návsí 11/5, Holásky, 620 00 Brno, IČ: 63471752, DIČ: CZ63471752, e-mail: info@dokadz.cz, www.dokadz.cz, mob.: 603 881 905	- Svislé dopravní značení - Vodorovné dopravní značení - Provizorní dopravní značení - Projektování dopravního značení
VEDOUcí PROJEKTANT: Aleš TESAŘ	DOKA DOKA, s.r.o. Na návsí 11/5, Holásky, 620 00 Brno IČ: 63471752, DIČ: CZ63471752 e-mail: info@dokadz.cz www.dokadz.cz mob.: 603 881 905
ZODPOVĚDNÝ PROJEKTANT: Bc. Jakub LACH	
VYPRACOVAL: Jiří HÁJEK	
KRESLIL: Jiří HÁJEK	
KONTROLOVAL: Aleš TESAŘ	DATUM: 09/2022
KRAJ: JIHOHMORAVSKÝ	FORMÁT: 8x A4
OKRES: HODONÍN	MĚŘÍTKO: -----
KÚ: SUDOMĚŘICE, PETROV U HODONÍN	ÚČEL: RDS
STAVBA: I/55 SUDOMĚŘICE - PETROV, km 102,500 - 100,400	ČÍS. ZAKÁZKY: PDZ - 119
POKLÁDKA POVRCHU (ÚSEK 4)	ARCHIVNÍ ČÍS.: 2022 - 134
NÁZEV VÝKRESU: SITUACE PŘECHODNÉHO DOPRAVNÍHO ZNAČENÍ	ČÍS. SOUPRAVY: ČÍS. PŘÍLOHY
	IVA