

SITUACE PŘECHODNÉHO DOPRAVNÍHO ZNAČENÍ  
I/55 SUDOMĚŘICE - PETROV, km 102,500 - 100,400 (POKLÁDKA POVRCHU) - ÚSEK 4



LEGENDA:

- STOP - TRVALÉ SVISLÉ DOPRAVNÍ ZNAČENÍ
- S7 - PŘECHODNÉ SVISLÉ DOPRAVNÍ ZNAČENÍ STANOVÍ KÚ JMK - ODBOR DOPRAVY
- A15 - PŘECHODNÉ SVISLÉ DOPRAVNÍ ZNAČENÍ STANOVÍ MÚ HODONÍN - ODBOR DOPRAVY
- S5 - TRVALÉ SVISLÉ DOPRAVNÍ ZNAČENÍ DOČASNĚ ZNEPLATNĚNO
- V5 - PŘECHODNÉ VODOROVNÉ DOPRAVNÍ ZNAČENÍ
- SS2 - MOBILNÍ SEMAFOROVÁ SOUPRAVA
- PRAC. ZÁBOR CCA 564 m
- OBOUSMĚRNÁ OBJÍZDNÁ TRASA


POZNÁMKA: PŘÍSTUP K NEMOVITOSTEM BUDE ZAJIŠTĚN.  
POZNÁMKA: PŘECHODNÉ DOPRAVNÍ ZNAČENÍ BUDE OSAŽENO DLE TP 65, 66 a 133

DOKA

OBJÍZDNÁ TRASA



DETAIL

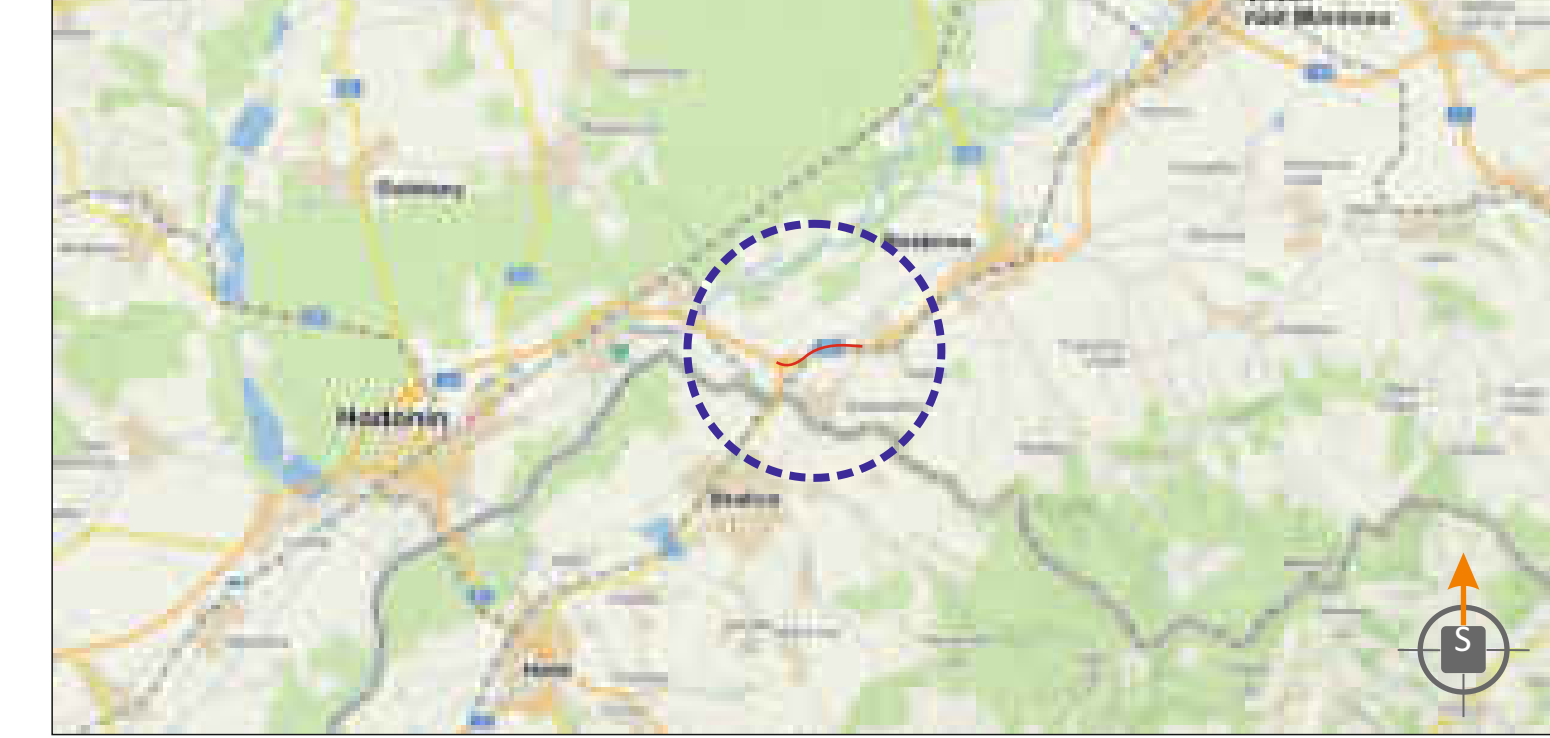

|                                                        |         |
|--------------------------------------------------------|---------|
| POTVRZENÍ PLATNOSTI DOKUMENTACE:                       | ŘSD ČR: |
| POLICE ČESKÉ REPUBLIKY - DOPRAVNÍ INSPEKTORÁT HODONÍN: |         |

|   |                |   |
|---|----------------|---|
| <b>DOKA</b><br>DOKA, s.r.o., provozovna: Na návsi 11/5, Holásky, 620 00 Brno, IČ: 63471752, DIČ: CZ63471752, e-mail: info@dokadz.cz, www.dokadz.cz, mob.: 603 881 905 |                | • Svislé dopravní značení<br>• Vodorovné dopravní značení<br>• Projektování dopravního značení<br>• Provizorní dopravní značení |
| VEDOUcí PROJEKTANT   | Aleš TESAŘ     |   |
| ZODPOVĚDNÝ PROJEKTANT   | Bc. Jakub LACH |   |
| VYPRACOVAL   | Jiří HÁJEK     |   |
| KRESLIL   | Jiří HÁJEK     |   |
| KONTROLOVAL   | Aleš TESAŘ     |   |
| KRAJ: JIHOHMORAVSKÝ   | OKRES: HODONÍN |   |
| KÚ: SUDOMĚŘICE, PETROV U HODONÍN   |                |   |
| STAVBA:   |                |   |
| I/55 SUDOMĚŘICE - PETROV, km 102,500 - 100,400<br>POKLÁDKA POVRCHU (ÚSEK 4)                                                                                           |                | DATUM<br>09/2022   |
|   |                | FORMÁT<br>8x A4   |
|   |                | MĚŘÍTKO<br>-----   |
|   |                | ÚČEL<br>RDS   |
|   |                | ČÍS. ZAKÁZKY<br>PDZ - 119   |
|   |                | ARCHIVNÍ ČÍS.<br>2022 - 134   |
| NÁZEV VÝKRESU:<br>SITUACE PŘECHODNÉHO DOPRAVNÍHO ZNAČENÍ   |                | ČÍS. SOUPRAVY<br>ČÍS. PŘÍLOHY<br>IVB                                                                                            |