


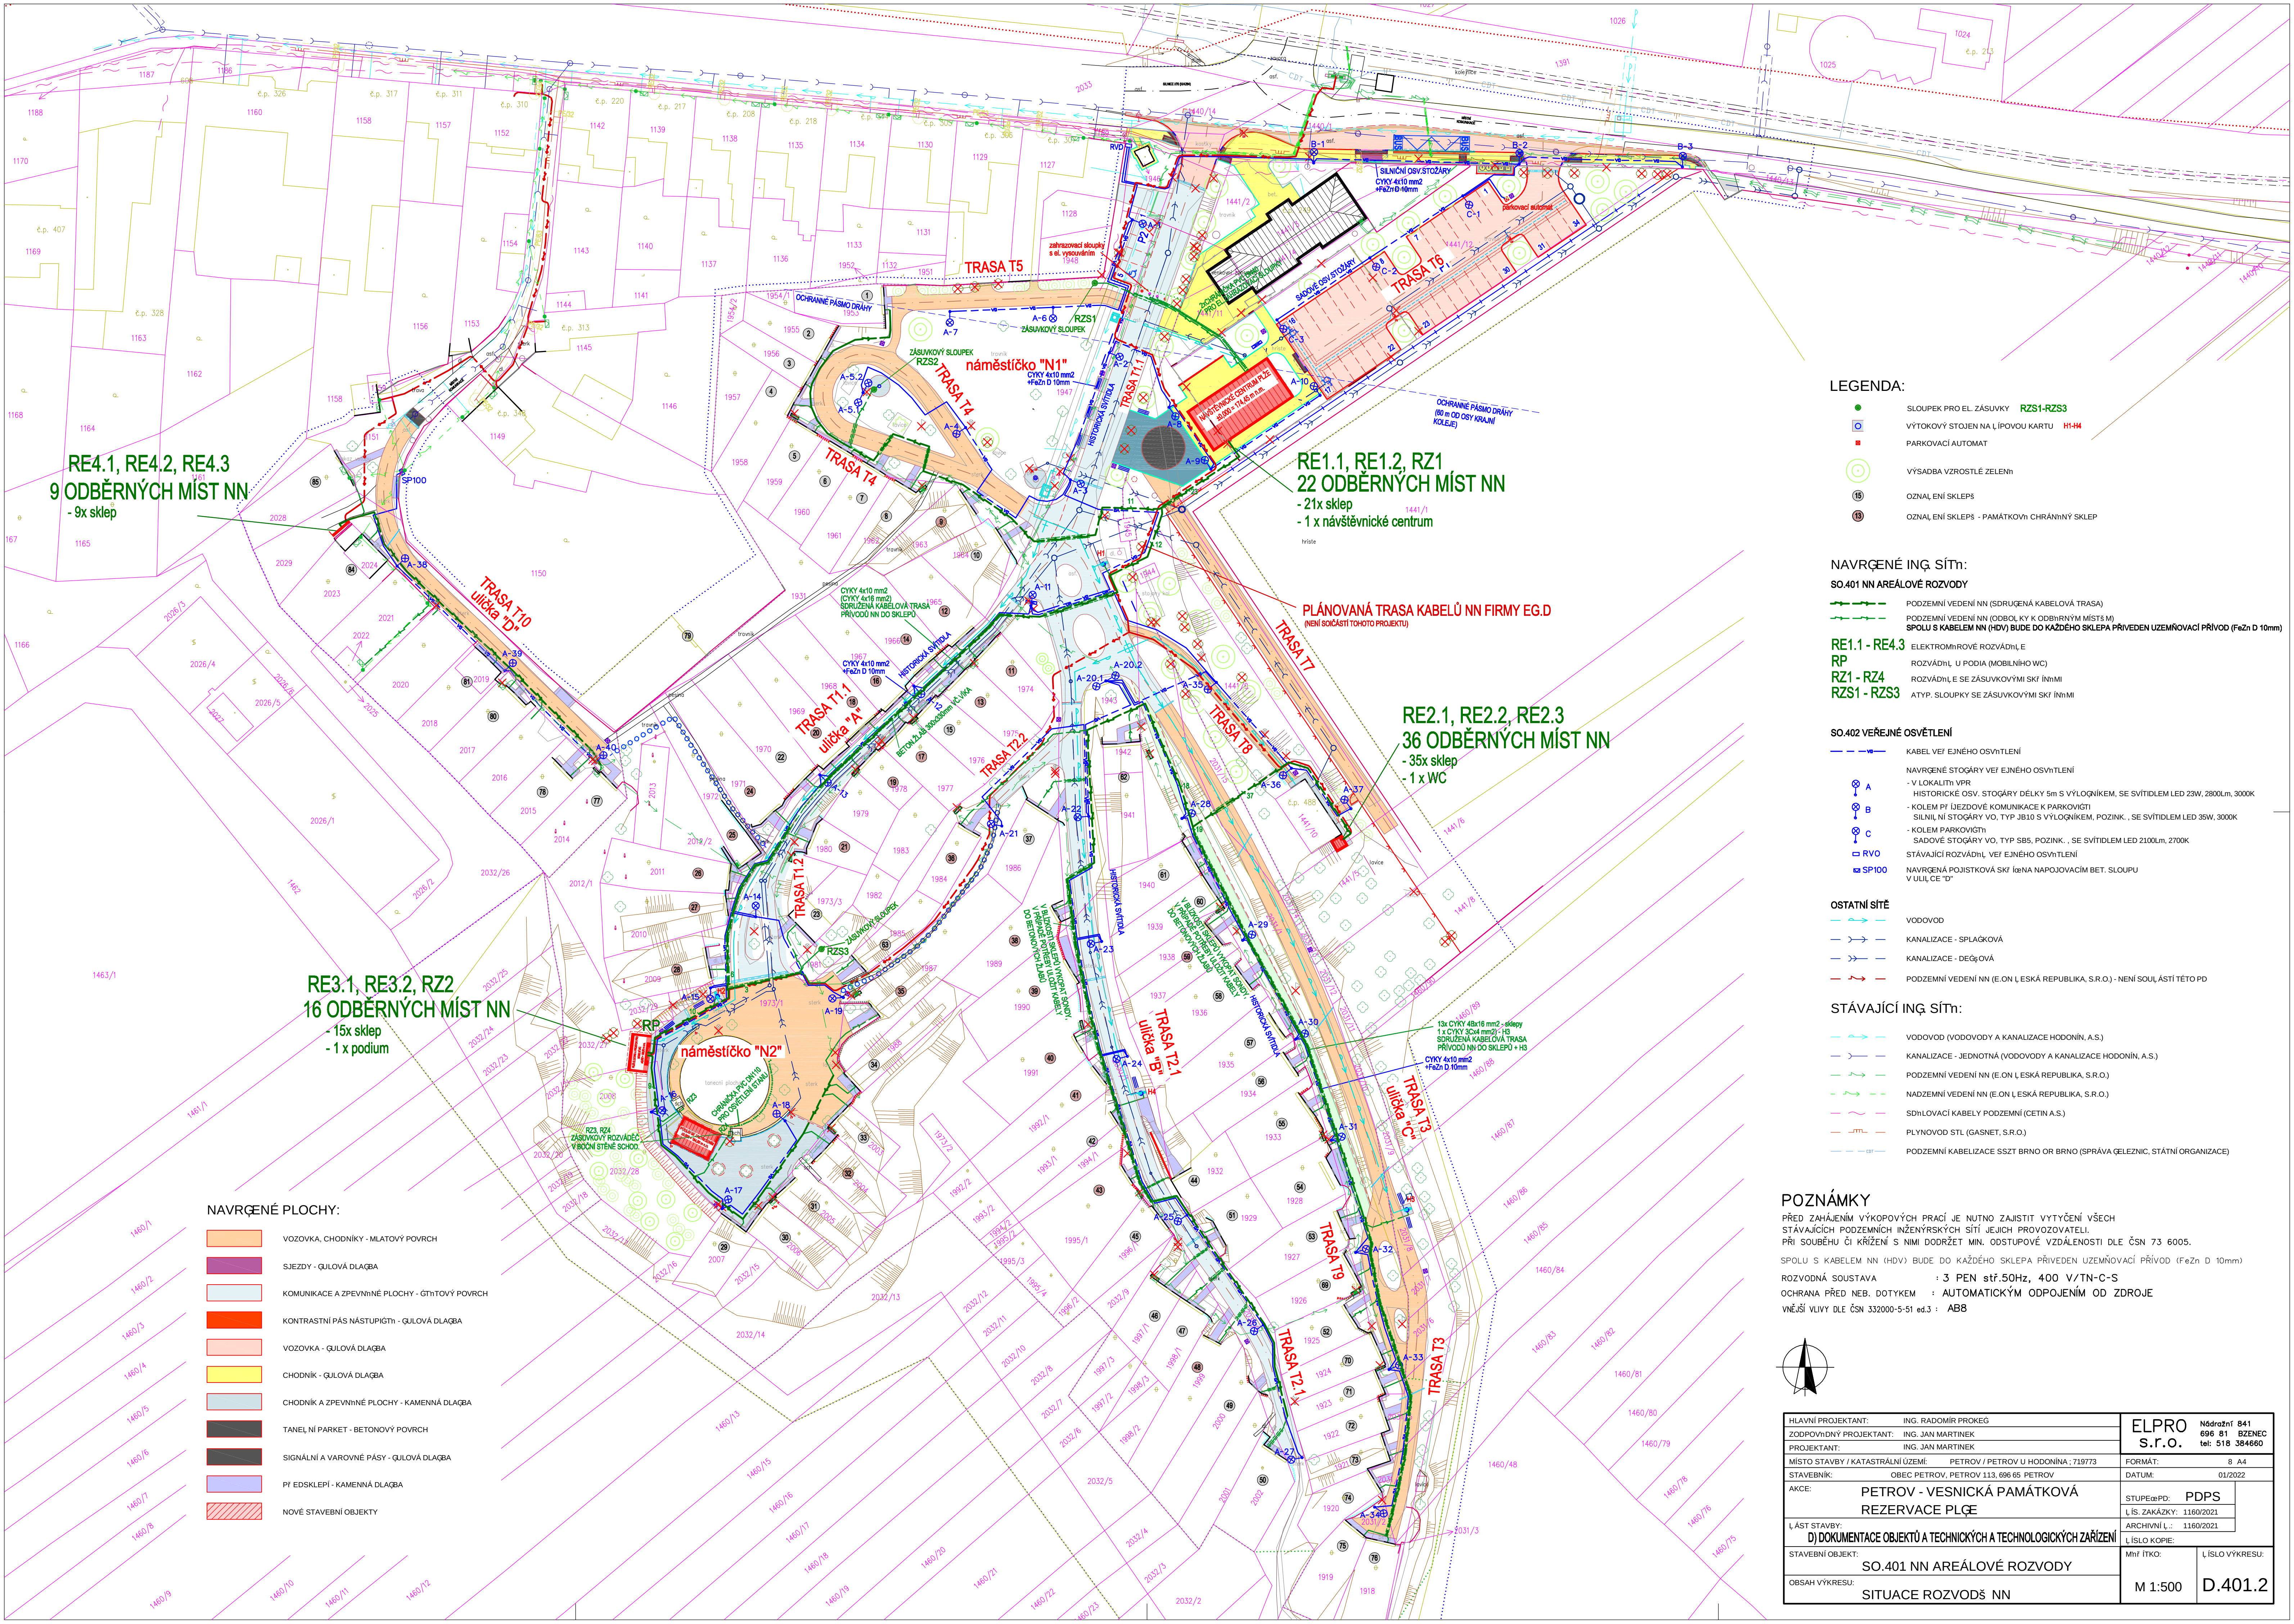

RE4.1, RE4.2, RE4.3
9 ODBĚRNÝCH MÍST NN
- 9x sklep

RE1.1, RE1.2, RZ1
22 ODBĚRNÝCH MÍST NN
- 21x sklep
- 1 x návštěvnické centrum

RE2.1, RE2.2, RE2.3
36 ODBĚRNÝCH MÍST NN
- 35x sklep
- 1 x WC

RE3.1, RE3.2, RZ2
16 ODBĚRNÝCH MÍST NN
- 15x sklep
- 1 x podium

NAVRŽENÉ PLOCHY:

- VOZOVKA, CHODNÍKY - MLATOVÝ POVRCH
- SJEZDY - GULOVÁ DLAŽBA
- KOMUNIKACE A ZPEVNĚNÉ PLOCHY - GTITOVÝ POVRCH
- KONTRASTNÍ PÁS NÁSTUPIŠTÍ - GULOVÁ DLAŽBA
- VOZOVKA - GULOVÁ DLAŽBA
- CHODNÍK - GULOVÁ DLAŽBA
- CHODNÍK A ZPEVNĚNÉ PLOCHY - KAMENNÁ DLAŽBA
- TANĚL NÍ PARKET - BETONOVÝ POVRCH
- SIGNÁLNÍ A VAROVNÉ PÁSY - GULOVÁ DLAŽBA
- PÍ ED SKLEPI - KAMENNÁ DLAŽBA
- NOVÉ STAVEBNÍ OBJEKTY

LEGENDA:

- SLOUPEK PRO EL ZÁSUVKY RZS1-RZS3
- VÝŤOKOVÝ STOJEN NA LÍPOVOU KARTU H1-H4
- PARKOVACÍ AUTOMAT
- VÝSADBA VZROSTLÉ ZELENĚ
- OZNAČENÍ SKLEPŮ
- OZNAČENÍ SKLEPŮ - PAMÁTKOVÝ CHRÁNĚNÝ SKLEP

NAVRŽENÉ INŽ. SÍTĚ:

- SO.401 NN AREÁLOVÉ ROZVODY
- PODZEMNÍ VEDENÍ NN (SDRŽENÁ KABELOVÁ TRASA)
- PODZEMNÍ VEDENÍ NN (ODBOJKY K ODBĚRNÝM MÍSTM)
- SPOLU S KABELM NN (HDV) BUDE DO KAŽDÉHO SKLEPA PŘÍVEDEN UZEMŇOVACÍ PŘÍVOD (FeZn D 10mm)
- RE1.1 - RE4.3 RP
- RZ1 - RZ4
- RZS1 - RZS3
- ELEKTROMOVÉ ROZVÁDĚLE
- ROZVÁDĚL U PODIA (MOBILNÍHO WC)
- ROZVÁDĚL SE ZÁSUVKOVÝMI SKF INIMI
- ATYP. SLOUPKY SE ZÁSUVKOVÝMI SKF INIMI

SO.402 VEŘEJNÉ OSVĚTLENÍ

- KABEL VEJ EJNĚHO OSVĚTLENÍ
- NAVRŽENÉ STOGÁRY VEJ EJNĚHO OSVĚTLENÍ
- V LOKALITĚ VPR
- HISTORICKÉ OSV. STOGÁRY DĚLKY 5m S VÝLOŽNÍKEM, SE SVÍTIDLEM LED 23W, 2800lm, 3000K
- KOLEM PŘÍJEZDOVÉ KOMUNIKACE K PARKOVIŠTÍ
- SILNÍ, NÍ STOGÁRY VO, TYP JB10 S VÝLOŽNÍKEM, POZINK., SE SVÍTIDLEM LED 35W, 3000K
- KOLEM PARKOVIŠTÍ
- SADOVÉ STOGÁRY VO, TYP SB5, POZINK., SE SVÍTIDLEM LED 2100lm, 2700K
- STÁVAJÍCÍ ROZVÁDĚL VEJ EJNĚHO OSVĚTLENÍ
- NAVRŽENÁ POJISTKOVÁ SKF IONNA NAPOJOVACÍM BET. SLOUPU V ULICI "D"

OSTATNÍ SÍTĚ


- VODOVOD
- KANALIZACE - SPLAČKOVÁ
- KANALIZACE - DEŇOVÁ
- PODZEMNÍ VEDENÍ NN (E.ON I.ESKÁ REPUBLIKA, S.R.O.) - NENÍ SOULÁSTÍ TÍTO PD

STÁVAJÍCÍ INŽ. SÍTĚ:

- VODOVOD (VODOVODY A KANALIZACE HODONÍN, A.S.)
- KANALIZACE - JEDNOTNÁ (VODOVODY A KANALIZACE HODONÍN, A.S.)
- PODZEMNÍ VEDENÍ NN (E.ON I.ESKÁ REPUBLIKA, S.R.O.)
- NADZEMNÍ VEDENÍ NN (E.ON I.ESKÁ REPUBLIKA, S.R.O.)
- SDÍLOVACÍ KABELY PODZEMNÍ (CETIN A.S.)
- PLYNOVOD STL (GASNET, S.R.O.)
- PODZEMNÍ KABELIZACE SSZT BRNO OR BRNO (SPRÁVA ŽELEZNIC, STÁTNÍ ORGANIZACE)

POZNÁMKY

PŘED ZAHÁJENÍM VÝKOPOVÝCH PRACÍ JE NUTNO ZAJISTIT VYTÝČENÍ VŠECH STÁVAJÍCÍCH PODZEMNÍCH INŽENÝRSKÝCH SÍTÍ JEJICH PROVOZOVATELI. PŘI SOUBĚHU ČI KRÍŽENÍ S NIMI DODRŽET MIN. ODSTUPOVÉ VZDÁLENOSTI DLE ČSN 73 6005. SPOLU S KABELM NN (HDV) BUDE DO KAŽDÉHO SKLEPA PŘÍVEDEN UZEMŇOVACÍ PŘÍVOD (FeZn D 10mm) ROZVODNÁ SOUSTAVA : 3 PEN stř.50Hz, 400 V/TN-C-S OCHRANA PŘED NEB. DOTYKEM : AUTOMATICKÝM ODPOJENÍM OD ZDROJE VNĚJŠÍ VLIVY DLE ČSN 332000-5-51 ed.3 : AB8

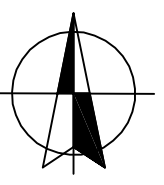

HLAVNÍ PROJEKTANT:	ING. RADOMÍR PROKEŠ	ELPRO S.r.o.	Nádražní 841 696 81 BZENEC tel: 518 384660
ZODPOVĚDNÝ PROJEKTANT:	ING. JAN MARTINEK		
PROJEKTANT:	ING. JAN MARTINEK		
MÍSTO STAVBY / KATASTRÁLNÍ ÚZEMÍ:	PETROV / PETROV U HODONÍN, 719773	FORMÁT:	B A4
STAVEBNÍK:	OBEC PETROV, PETROV 113, 696 65 PETROV	DATUM:	01/2022
AKCE:	PETROV - VESNICKÁ PAMÁTKOVÁ REZERVACE PLČE	STUPEŇ PD:	PDPS
LÁST STAVBY:	DOKUMENTACE OBJEKTŮ A TECHNICKÝCH A TECHNOLOGICKÝCH ZAŘÍZENÍ	ARCHIVNÍ L.:	1160/2021
STAVEBNÍ OBJEKT:	SO.401 NN AREÁLOVÉ ROZVODY	MříŤTKO:	L ISLO VÝKRESU:
OBSAH VÝKRESU:	SITUACE ROZVODŮ NN	M 1:500	D.401.2